PROJEKT
TYMACZASOWEJ ORGANIZACJI RUCHU

Temat

Tymczasowa organizacja ruchu na czas Święta Zmarłych w miejscowości Staw

Adres inwestycji

Drogi gminne nr 675711P i 675716P w miejscowości Staw, gmina Szczytniki

Branża

Inżynieria ruchu

Inwestor

Gmina Szczytniki
Szczytniki 139, 62-865 Szczytniki

ZAWARTOŚĆ OPRACOWANIA

1. *Uzgodnienia*
2. *Opis techniczny*
3. *Plan orientacyjny* – *rys. nr 1*
4. *Plan sytuacyjny* – *rys. nr 2 do 8*

Opracował
inż. Szymon Szydłowski

Data opracowania
Październik – 2026

STAROSTA KALISKI
ZATWIERDZA
w dniu 12.10.2026
PRP.
L.dz. 7120.2.207.2026
projekt zmiany organizacji ruchu
bez uwag/z uwagami
STAROSTA KALISKI
Jan Adam Kłysz

UZGODNIENIA

do projektu tymczasowej organizacji ruchu na czas Święta Zmarłych w m. Staw

URZĄD GMINY
62-865 Szczytniki
pow. kaliski
tel.: 62 7625001, fax 62 7625274
REGON 000551906 NIP: 968-00-12-922

ZATWIERDZAM:

Z-CA WÓJTA
Dariusz [illegible]zniak

SZCZYTNIKI, DN. 8.10.2026 R.

OPIS TECHNICZNY

do projektu tymczasowej organizacji ruchu na czas Święta Zmarłych w m. Staw

I. PODSTAWA OPRACOWANIA.

- **Rozporządzenie Ministra Infrastruktury z dnia 23 września 2003r w sprawie szczegółowych warunków zarządzania ruchem na drogach oraz wykonywania nadzoru nad tym zarządzeniem. (Dz. U. Nr 177 poz.1729).**

- **Rozporządzenie Ministrów Infrastruktury oraz Spraw Wewnętrznych i Administracji z dnia 31 lipca 2002r. w sprawie znaków i sygnałów drogowych (Dz. U. z 2019 r. poz. 454)**

- **Szczegółowe warunki techniczne dla znaków i sygnałów drogowych oraz urządzeń bezpieczeństwa ruchu drogowego i warunki ich umieszczania na drogach (Zał. do Dz. U. Nr 220 poz. 2181 z dnia 23 grudnia 2003r. z późn. zmianami)**

- **Inwentaryzacja oznakowania pionowego.**

II. PRZEDMIOT I ZAKRES OPRACOWANIA.

Opracowanie obejmuje tymczasowe oznakowanie dróg nr 675711P i 675716P w m. Staw na czas Święta Zmarłych (30.10. – 02.11.2026 r.).

Projektowane oznakowanie ma zapewnić bezpieczeństwo w ruchu pieszych i pojazdów na tych drogach.

W celu zapewnienia bezpieczeństwa w ruchu drogowym, na drodze nr 675716P (ul. Sadowa) na odcinku pomiędzy drogą powiatową nr 4621P a drogą gminną nr 675711P wprowadza się jeden kierunek ruchu (od DP 4621P w kierunku DG 675711P). Dodatkowo na drodze nr 675716P na odcinku wzdłuż cmentarza wprowadza się miejsca postojowe (po stronie lewej).

Skrzyżowanie dróg nr 675716P i 675711P oznakowuje się znakami B-2, B-21, B-22 i C-8. Trasę objazdu oznakowuje się znakami F-9.

Całość oznakowania określają rysunki nr 2 do 8.
Orientacyjną lokalizację robót określa rys. nr 1.
Czasowa organizacja ruchu obowiązywać będzie w dniach 31.10. – 02.11.2025 r.
UWAGA ! Wszystkie znaki tymczasowe należy ustawić z 5-cio dniowym wyprzedzeniem!

III. OPIS DRÓG.

Droga nr 675716P w m. Staw zaliczona jest do kategorii dróg gminnych. Na przedmiotowym odcinku posiada jezdnię szerokości 4,0 ÷ 5,50 m o nawierzchni bitumicznej, z obustronnymi poboczami gruntowymi.

Droga posiada oznakowanie pionowe. Przenosi średni ruch kołowy.

Droga nr 675711P w m. Staw zaliczona jest do kategorii dróg gminnych. Na przedmiotowym odcinku posiada jezdnię szerokości 5,0 m (ul. Kilińskiego) i od 5,0m do 5,80 (ul. Spółdzielcza) m o nawierzchni bitumicznej, z obustronnymi poboczami gruntowymi (na odcinku ul. Spółdzielczej posiada chodnik z kostki kamiennej, początkowo jednostronny, przed skrzyżowaniem z DP 4621P obustronny.

Droga posiada oznakowanie pionowe. Przenosi średni ruch kołowy.


IV. UWAGI DO OZNAKOWANIA.

Wszystkie znaki, które należy ustawić, należy wykonać jako odblaskowe o grupie wielkości „średnie" i licu z folii odblaskowej II generacji.. Znaki należy umieścić na wysokości 2,20m licząc od dolnej krawędzi znaku do poziomu terenu i w odległości min. 0,50 -2,0 m od krawędzi pasa drogi przeznaczonego do ruchu pojazdów.

Opracował: inż. Szymon Szydłowski

ZESTAWIENIE ZNAKÓW

Symbol znaku	Ilość
D-1	**1**
D-18	**2**
B-2	**1**
B-21	**1**
B-22	**1**
C-8	**1**
T-30i	**1**
T-3a	**1**
F-9	**3**
F-9a	**1**
F-9b	**1**
F-9d	**1**
F-9f	**1**
T-0 Obowiązuje w dniach 31.10. – 02.11.	**11**

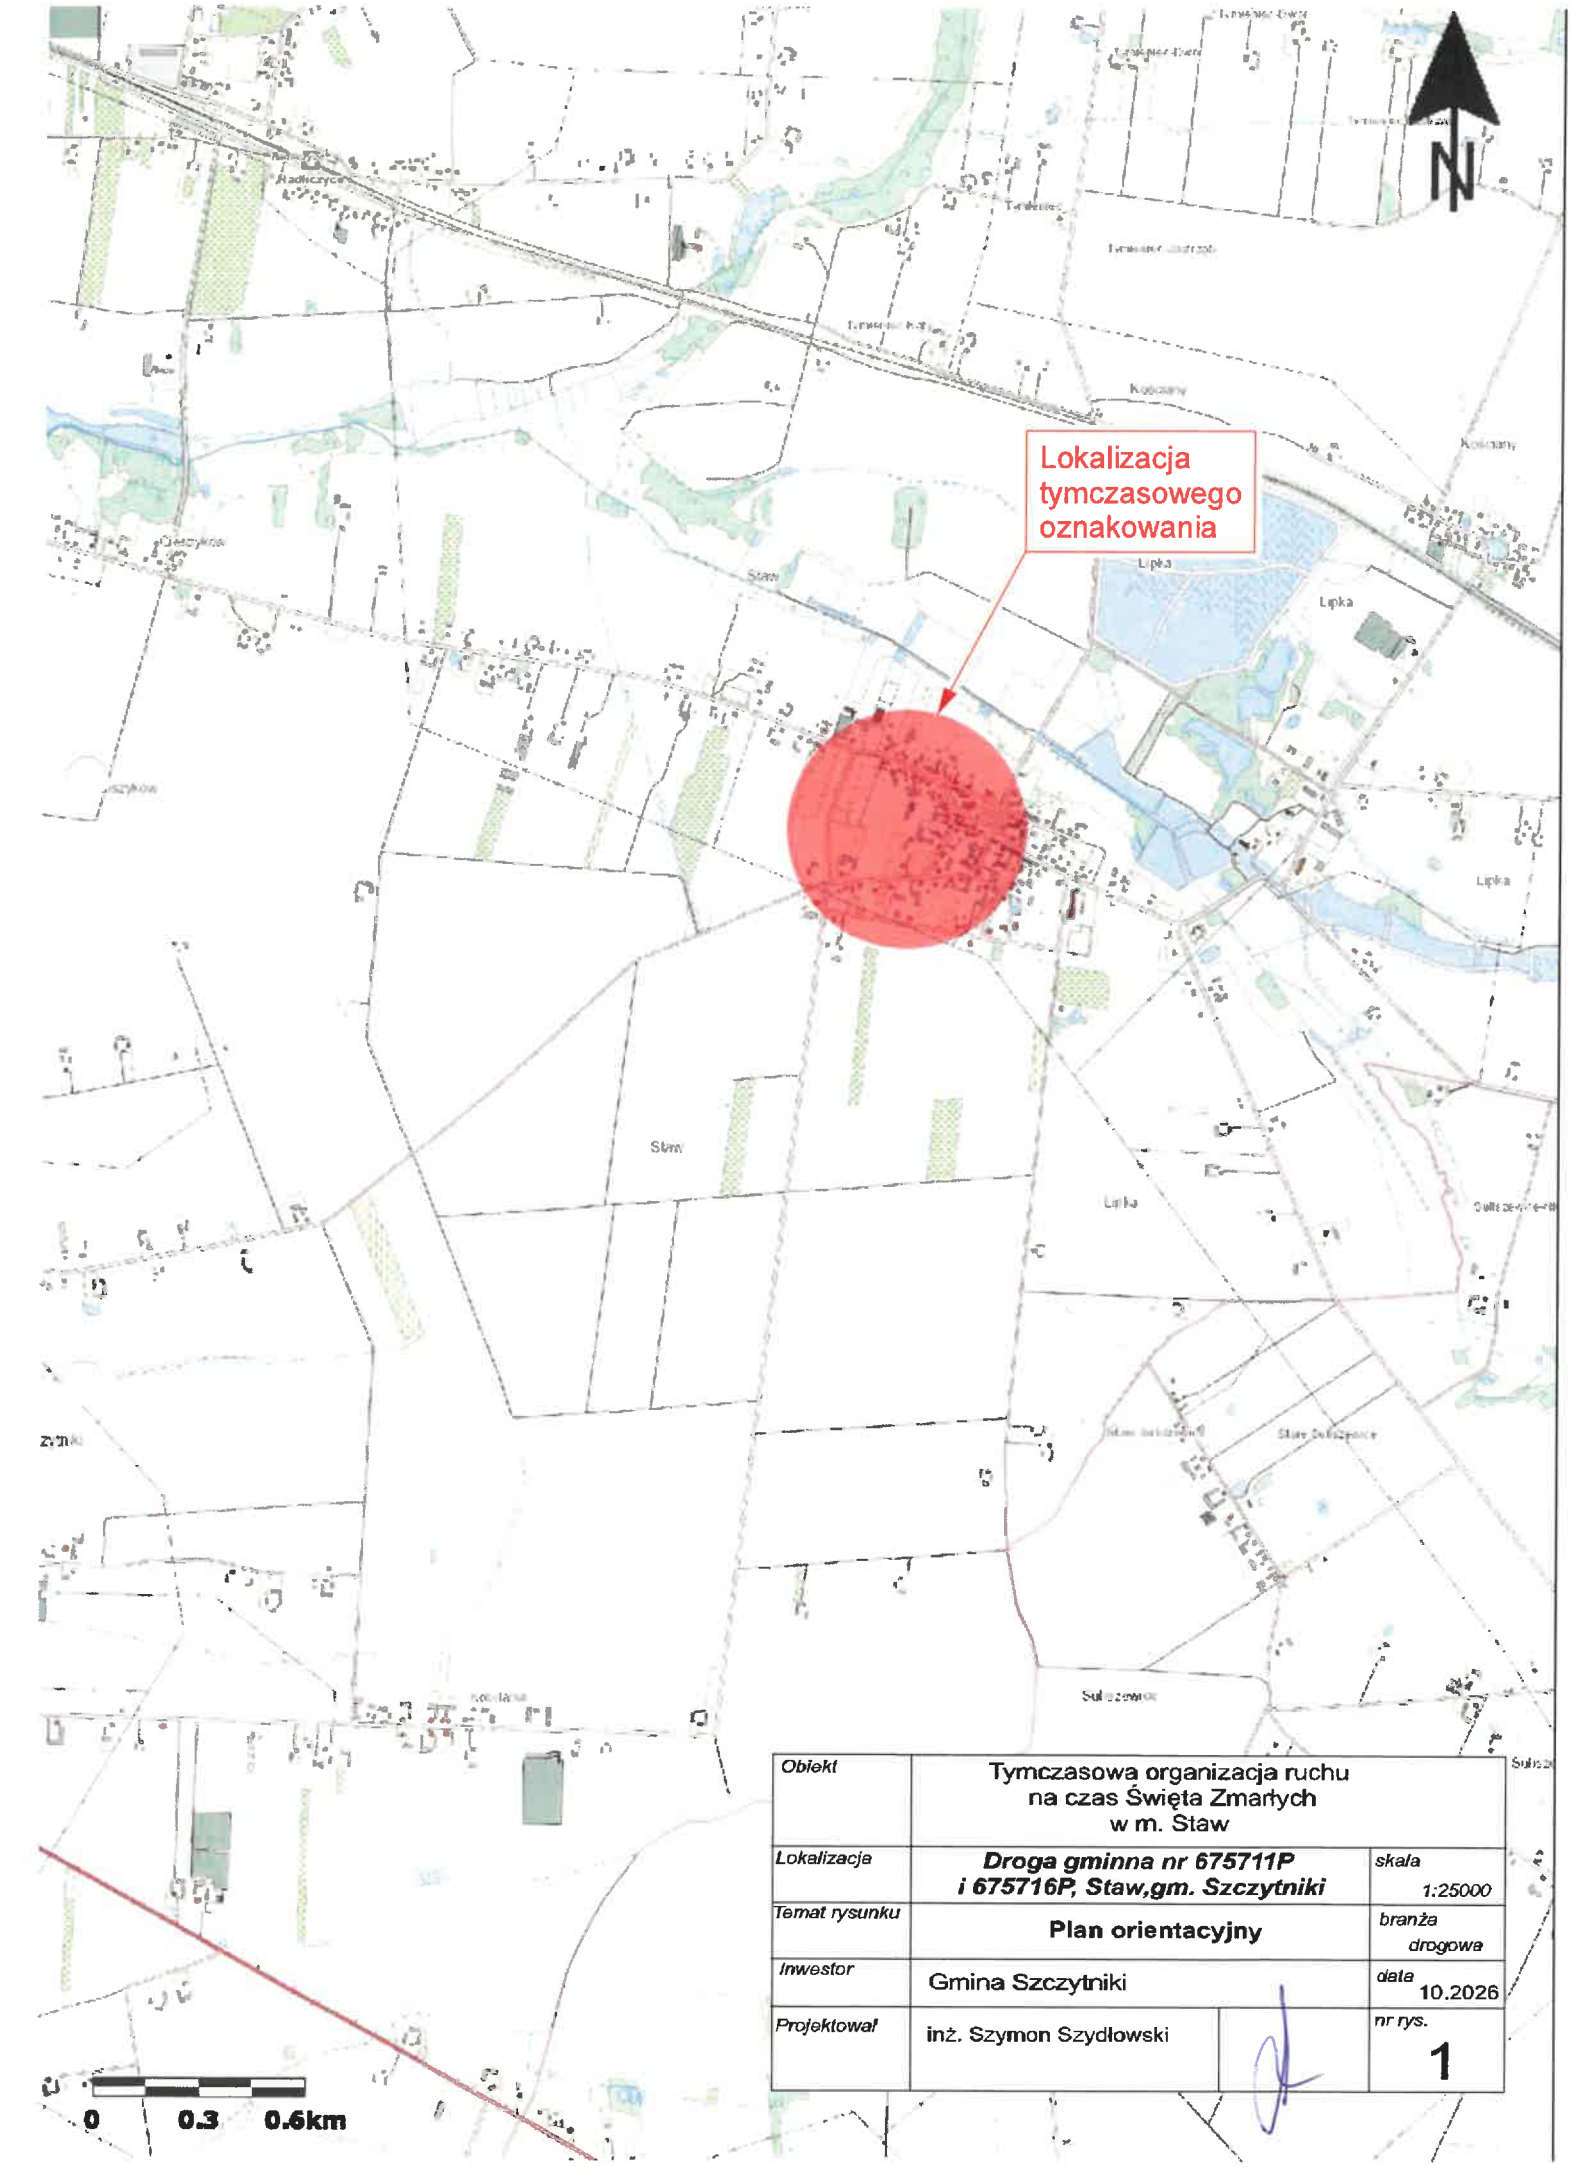


Obiekt	Tymczasowa organizacja ruchu na czas Święta Zmarłych w m. Staw	
Lokalizacja	***Droga gminna nr 675711P i 675716P, Staw,gm. Szczytniki***	*skala* 1:25000
Temat rysunku	**Plan orientacyjny**	*branża* drogowa
Inwestor	Gmina Szczytniki	*data* 10.2026
Projektował	inż. Szymon Szydłowski	*nr rys.* 1

geoportal.gov.pl

UZGODNIONO
w Wydziale Dróg Powiatowych
Starostwa Powiatowego w Kaliszu,
w dniu 13.10.2026
Nr DRP.7121.1.210.2026
ze zmianami oznaczonymi kolorem .....

Skala: 1:500

456679,31 427172,27

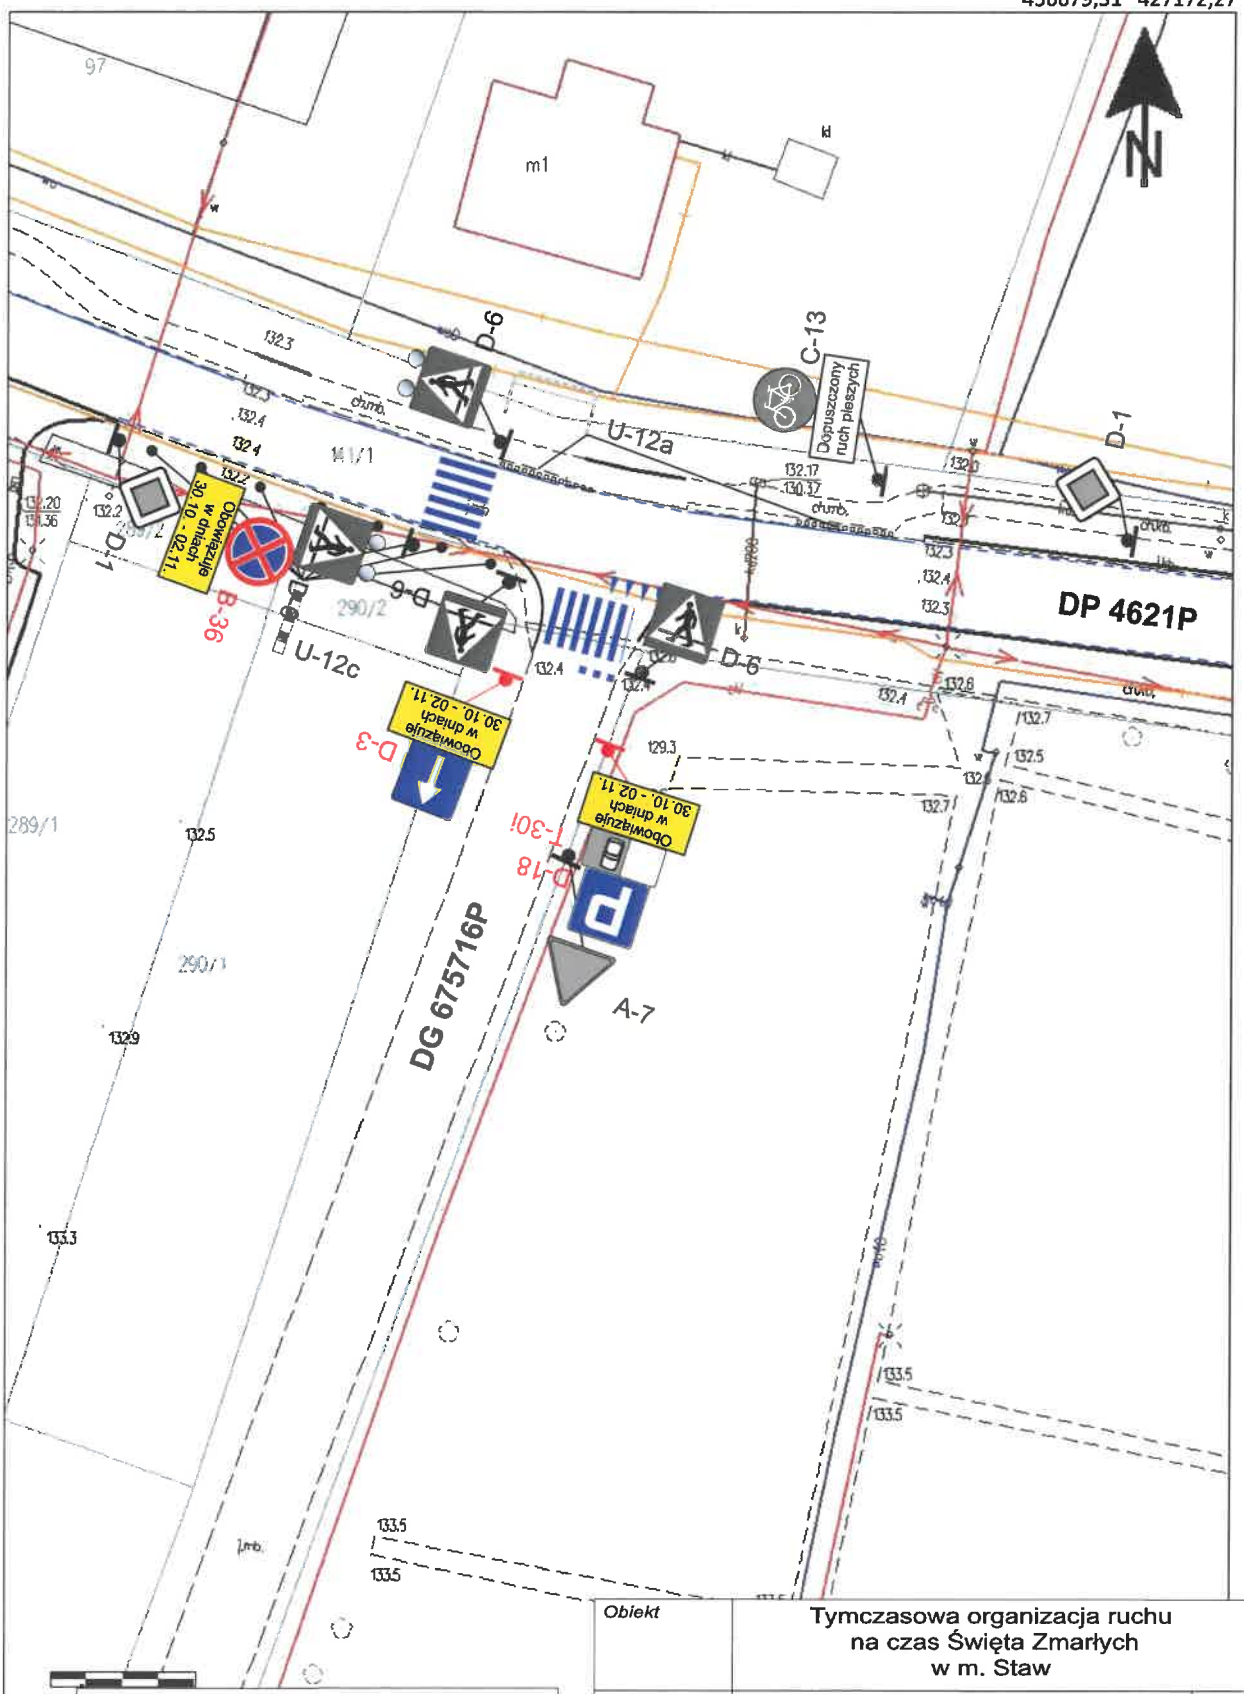

0

456594

LEGENDA


- znaki pionowe istniejące
- znaki pionowe projektowane
- znaki poziome istniejące

Obiekt	Tymczasowa organizacja ruchu na czas Święta Zmarłych w m. Staw	
Lokalizacja	**Droga gminna nr 675716P Staw,gm. Szczytniki**	skala 1:500
Temat rysunku	**Plan sytuacyjny**	branża drogowa
Inwestor	Gmina Szczytniki	data 10.2026
Projektował	inż. Szymon Szydłowski	nr rys. 2

geoportal.gov.pl

UZGODNIONO
w Wydziale Dróg Powiatowych
Starostwa Powiatowego w Kaliszu,
w dniu 19.10.2026
Nr DRP.7121.1.20.2026
ze zmianami oznaczonymi kolorem .....

Skala: 1:500

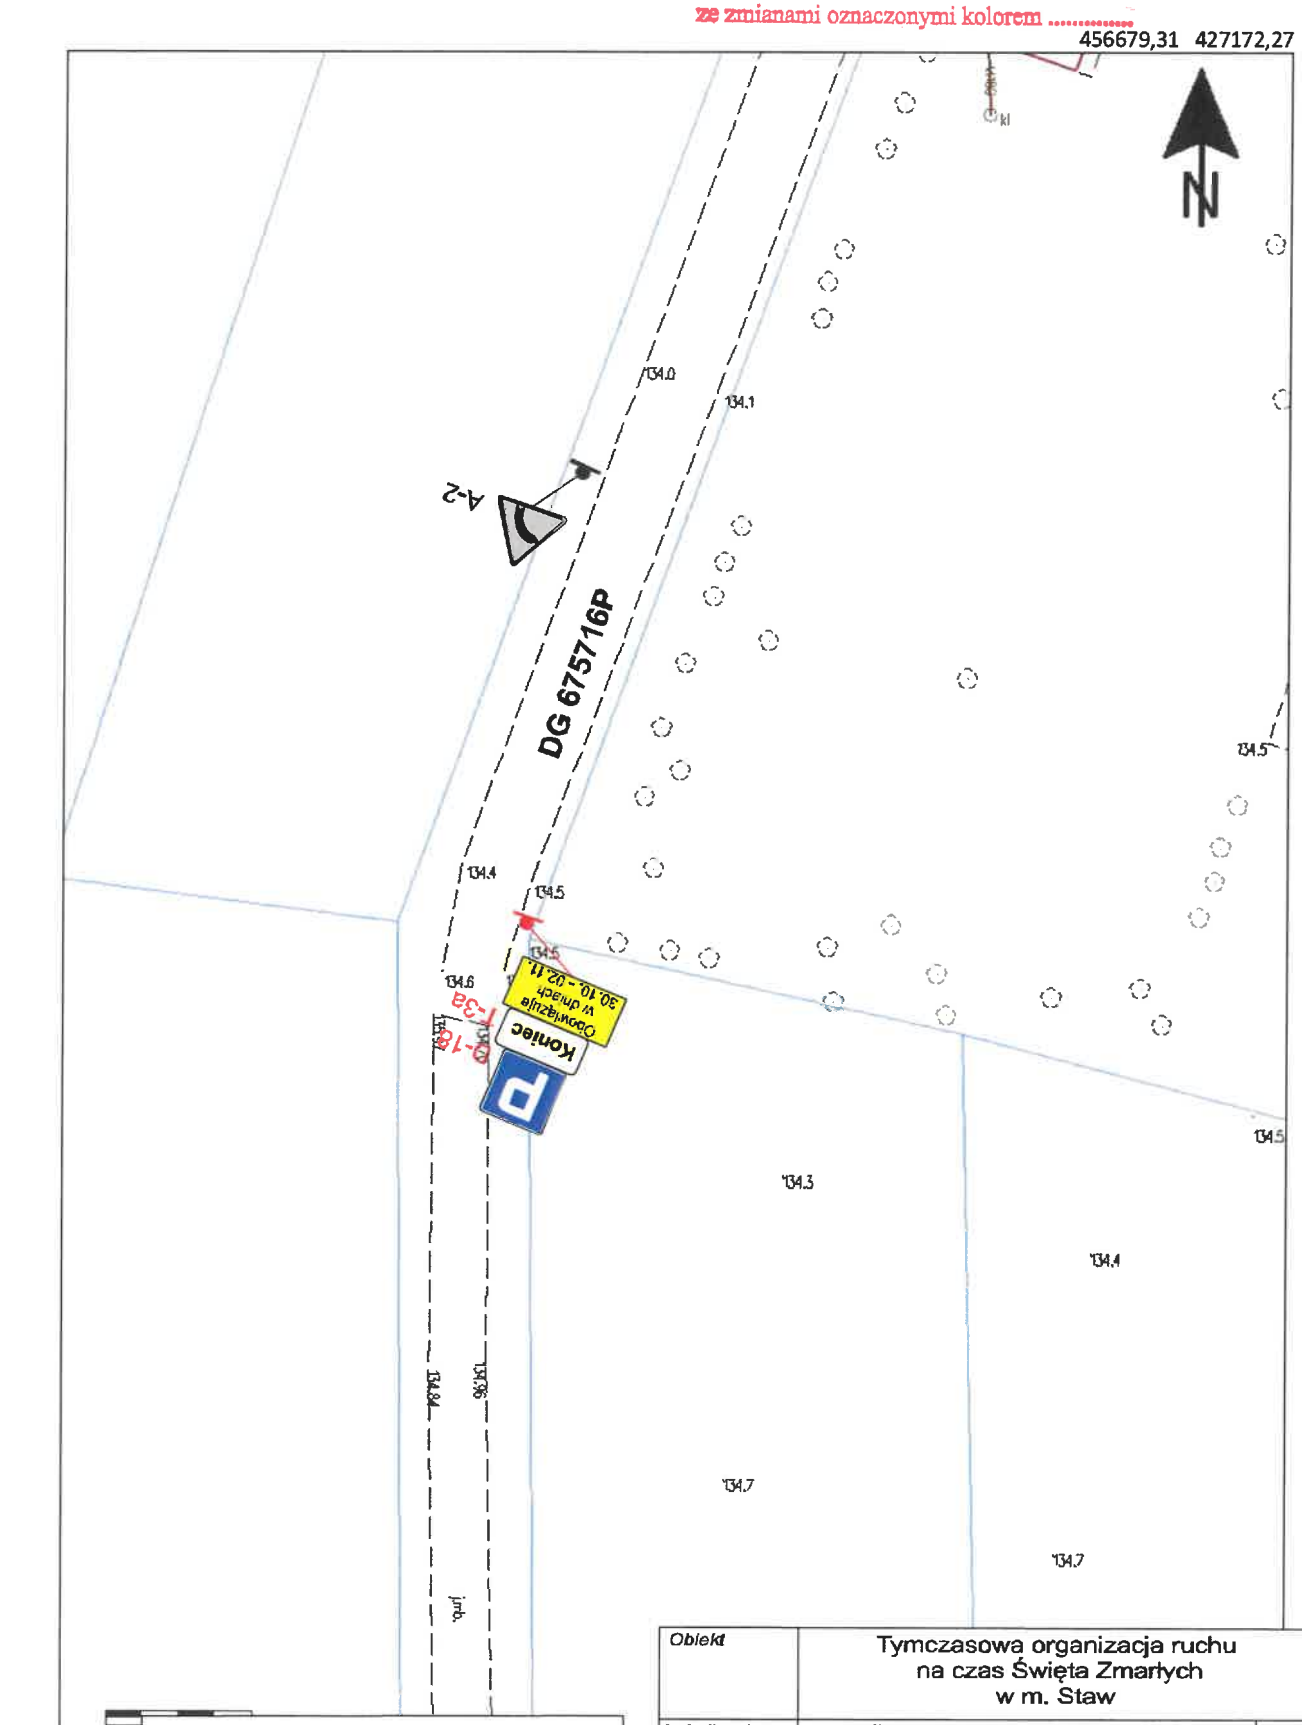

0	

LEGENDA


- znaki pionowe istniejące
- znaki pionowe projektowane
- znaki poziome istniejące

Obiekt	Tymczasowa organizacja ruchu na czas Święta Zmarłych w m. Staw		
Lokalizacja	***Droga gminna nr 675716P Staw,gm. Szczytniki***		*skala* 1:500
Temat rysunku	**Plan sytuacyjny**		*branża* drogowa
Inwestor	Gmina Szczytniki		*data* 10.2026
Projektował	inż. Szymon Szydłowski		*nr rys.* 3

UZGODNIONO
w Wydziale Dróg Powiatowych
Starostwa Powiatowego w Kaliszu,
w dniu 12.10.2026
Nr DRP.7121.1.210.2026
ze zmianami oznaczonymi kolorem .....

Skala: 1:500

456613,69 426817,99

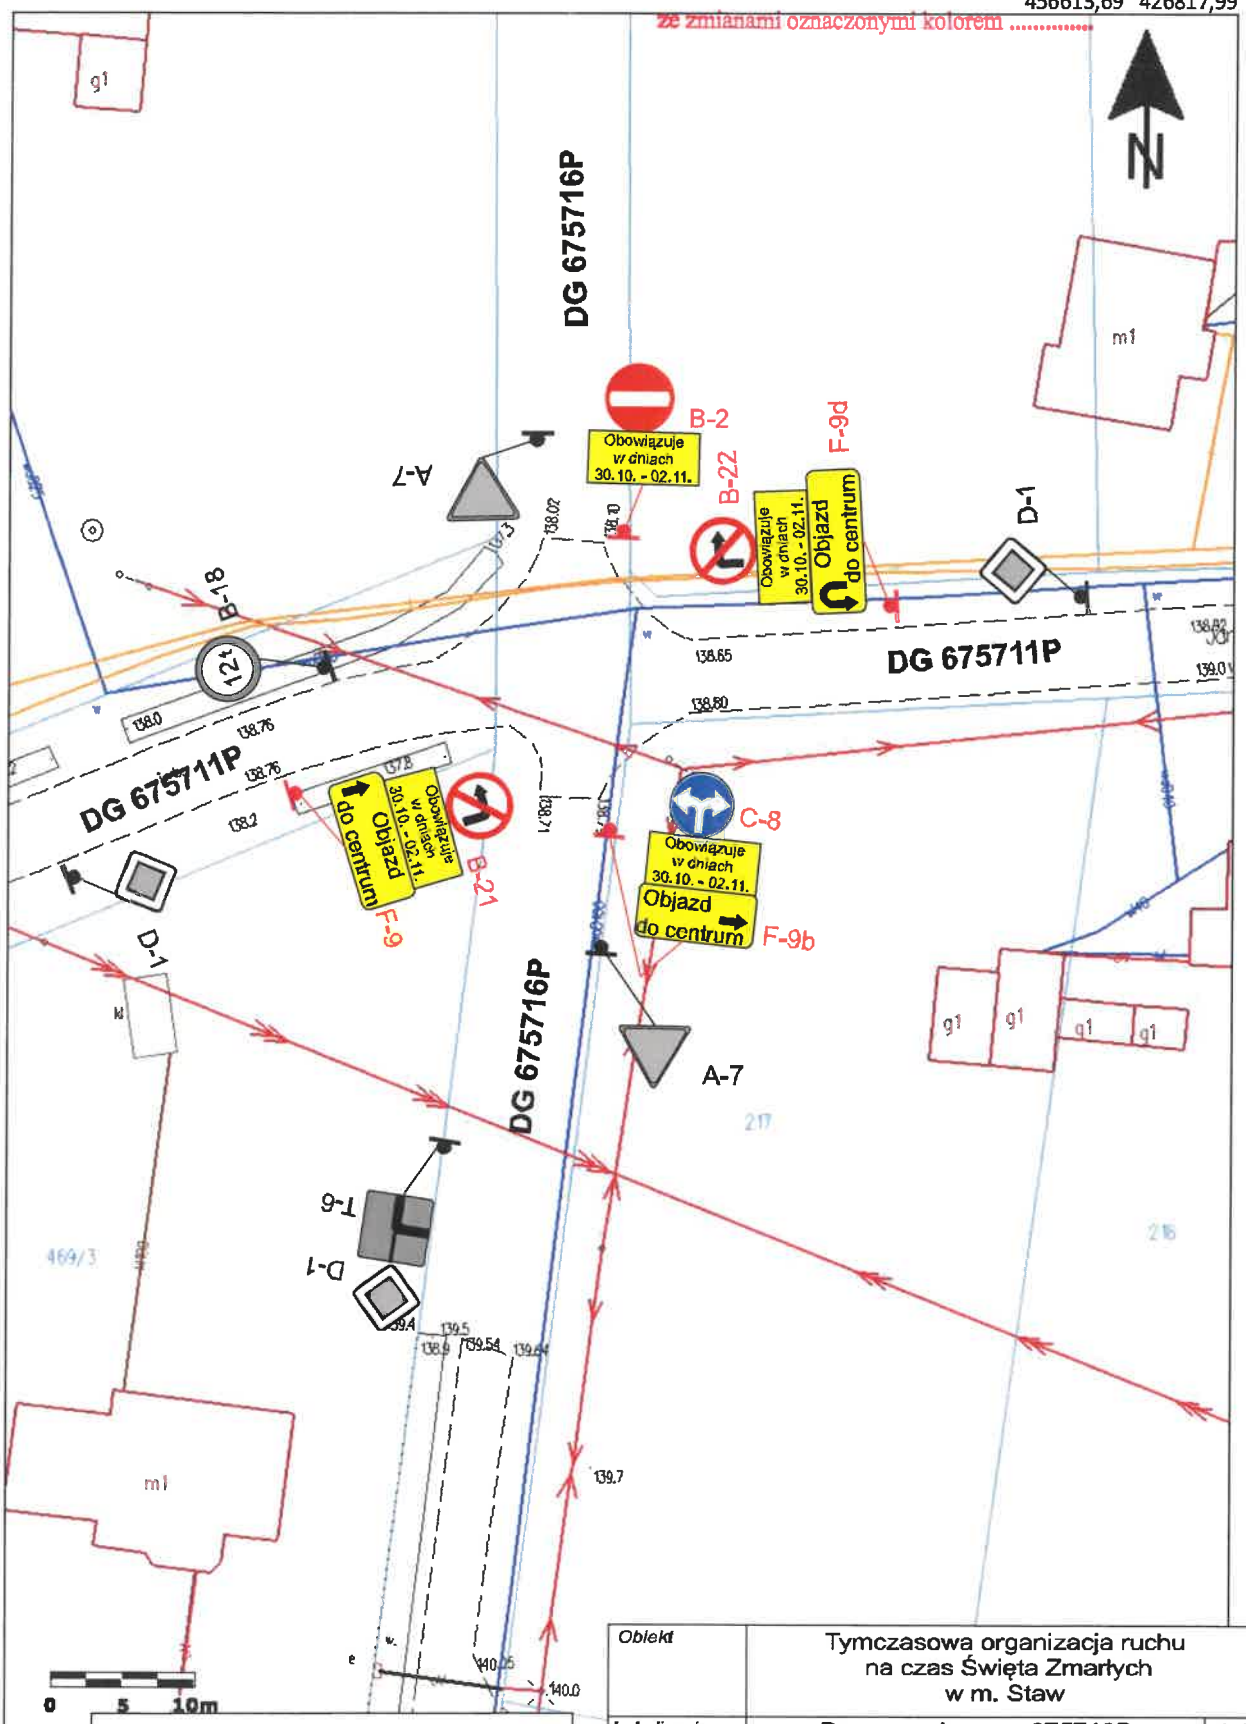

456529,0

LEGENDA

- znaki pionowe istniejące
- znaki pionowe projektowane
- znaki poziome istniejące


Obiekt	Tymczasowa organizacja ruchu na czas Święta Zmarłych w m. Staw	
Lokalizacja	**Droga gminna nr 675716P i 675711P, Staw,gm. Szczytniki**	skala 1:500
Temat rysunku	**Plan sytuacyjny**	branża drogowa
Inwestor	Gmina Szczytniki	data 10.2026
Projektował	inż. Szymon Szydłowski	nr rys. 4

geoportal.gov.pl

UZGODNIONO
w Wydziale Dróg Powiatowych
Starostwa Powiatowego w Kaliszu,
w dniu 12.10.2026
Nr DRP.7121.1.210.2026
ze zmianami oznaczonymi kolorem .....

Skala: 1:500

456613,69 426817,99

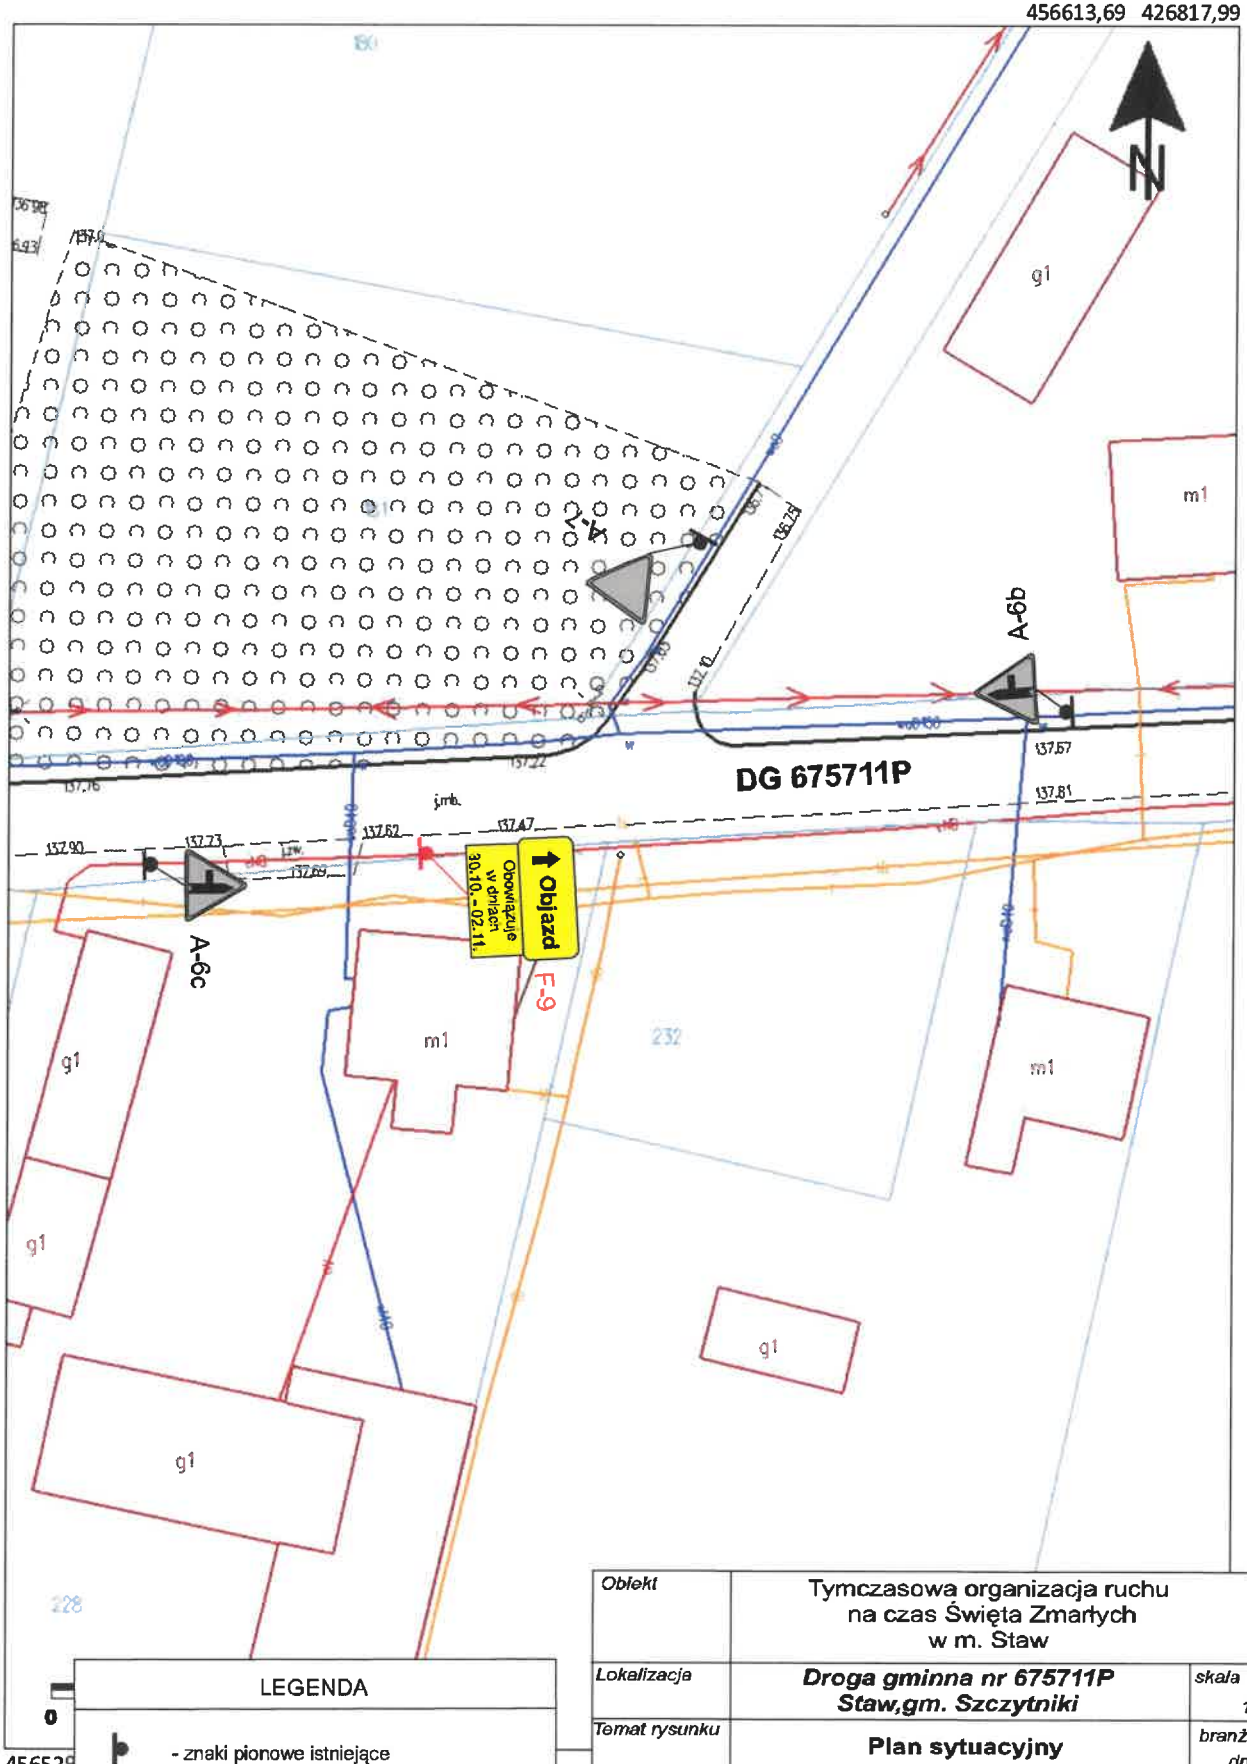

456529

0

LEGENDA

- znaki pionowe istniejące
- znaki pionowe projektowane
- znaki poziome istniejące


Obiekt	Tymczasowa organizacja ruchu na czas Święta Zmarłych w m. Staw	
Lokalizacja	**Droga gminna nr 675711P Staw,gm. Szczytniki**	skala 1:500
Temat rysunku	**Plan sytuacyjny**	branża drogowa
Inwestor	Gmina Szczytniki	data 10.2026
Projektował	inż. Szymon Szydłowski	nr rys. 5

geoportal.gov.pl

UZGODNIONO
w Wydziale Dróg Powiatowych
Starostwa Powiatowego w Kaliszu,
w dniu 12.10.2026
Nr DRP.7121.1.210.2026
ze zmianami oznaczonymi kolorem .....

Skala: 1:500

456613,69 426817,99

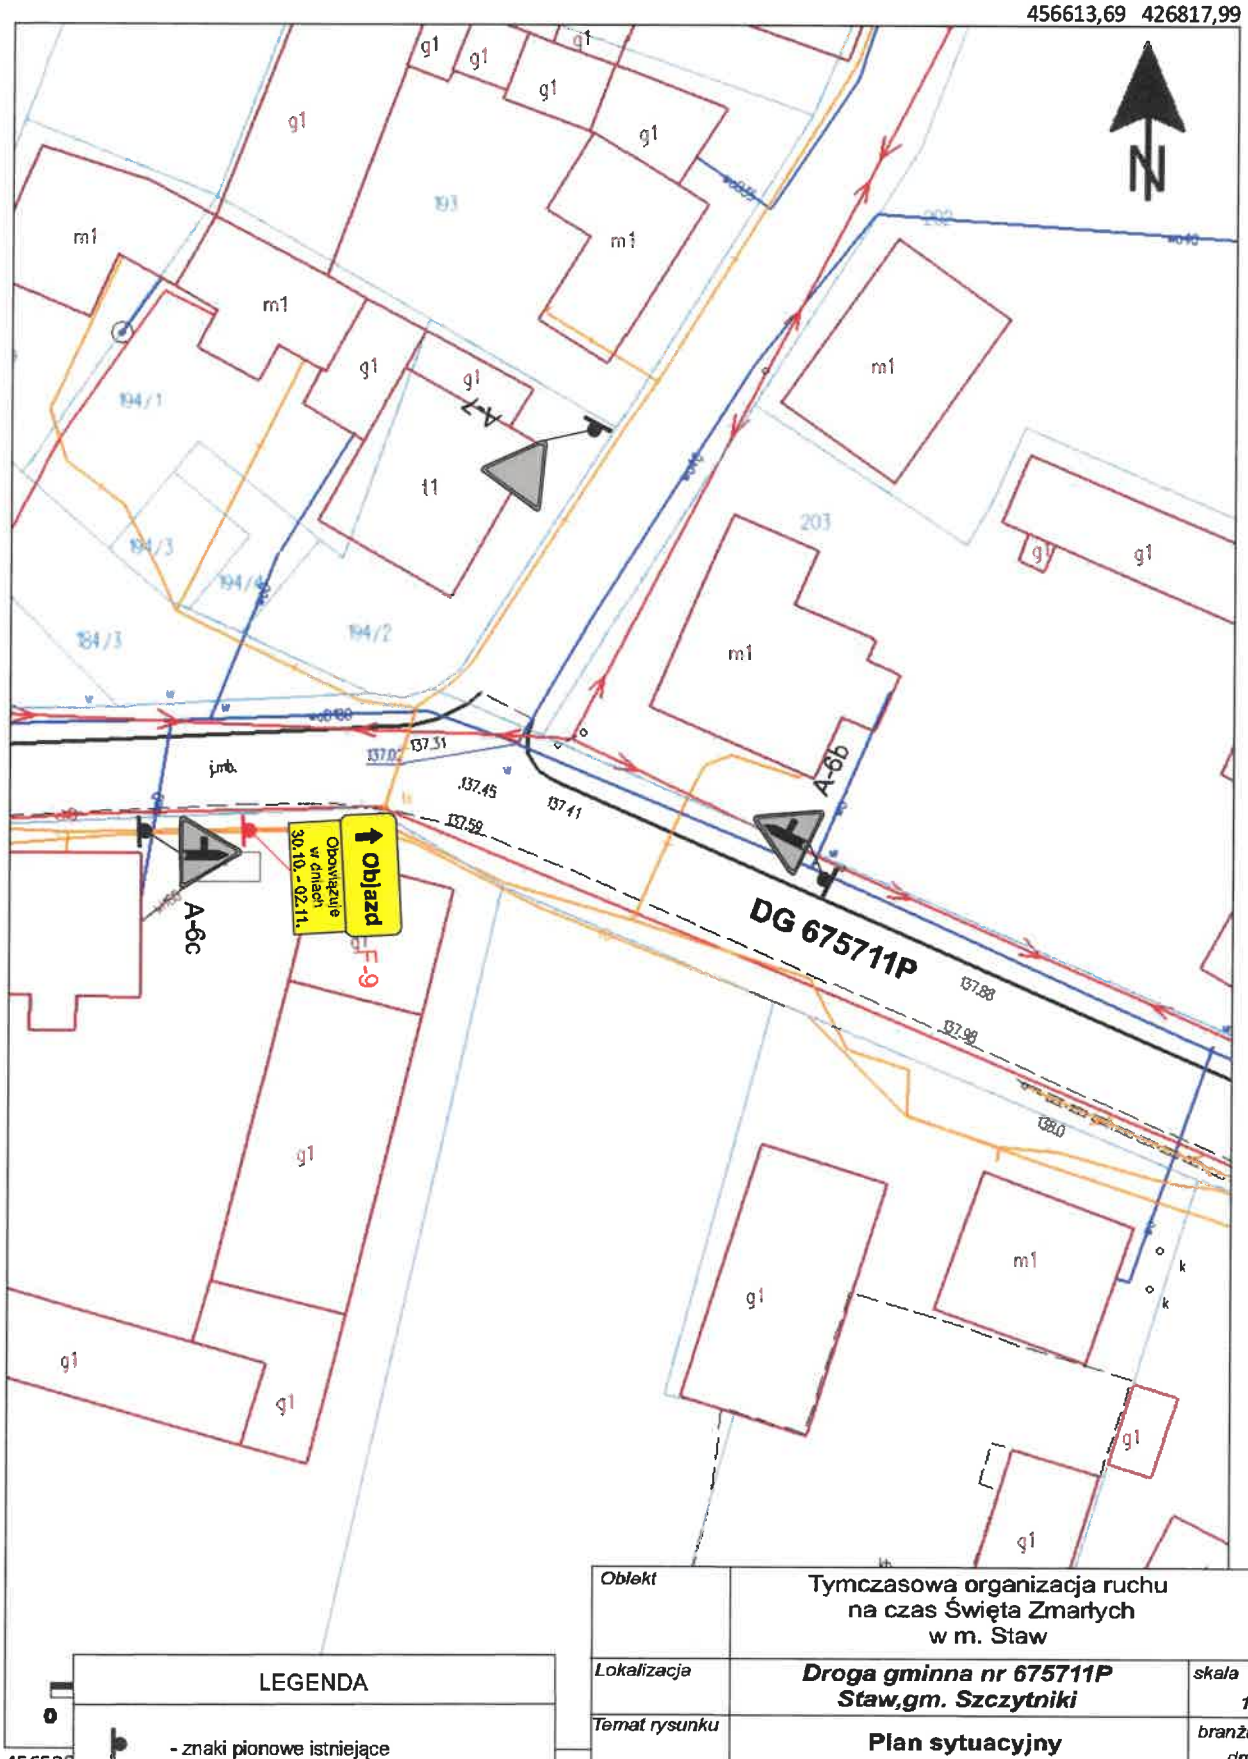

456529

0

LEGENDA

- znaki pionowe istniejące
- znaki pionowe projektowane
- znaki poziome istniejące


Obiekt	Tymczasowa organizacja ruchu na czas Święta Zmarłych w m. Staw	
Lokalizacja	**Droga gminna nr 675711P Staw,gm. Szczytniki**	skala 1:500
Temat rysunku	**Plan sytuacyjny**	branża drogowa
Inwestor	Gmina Szczytniki	data 10.2026
Projektował	inż. Szymon Szydłowski	nr rys. 6

geoportal.gov.pl

UZGODNIONO
w Wydziale Dróg Powiatowych
Starostwa Powiatowego w Kaliszu,
w dniu 13.10.2026
Nr WDP.7121.1.210.2026
ze zmianami oznaczonymi kolorem .....

Skala: 1:500

456613,69 426817,99

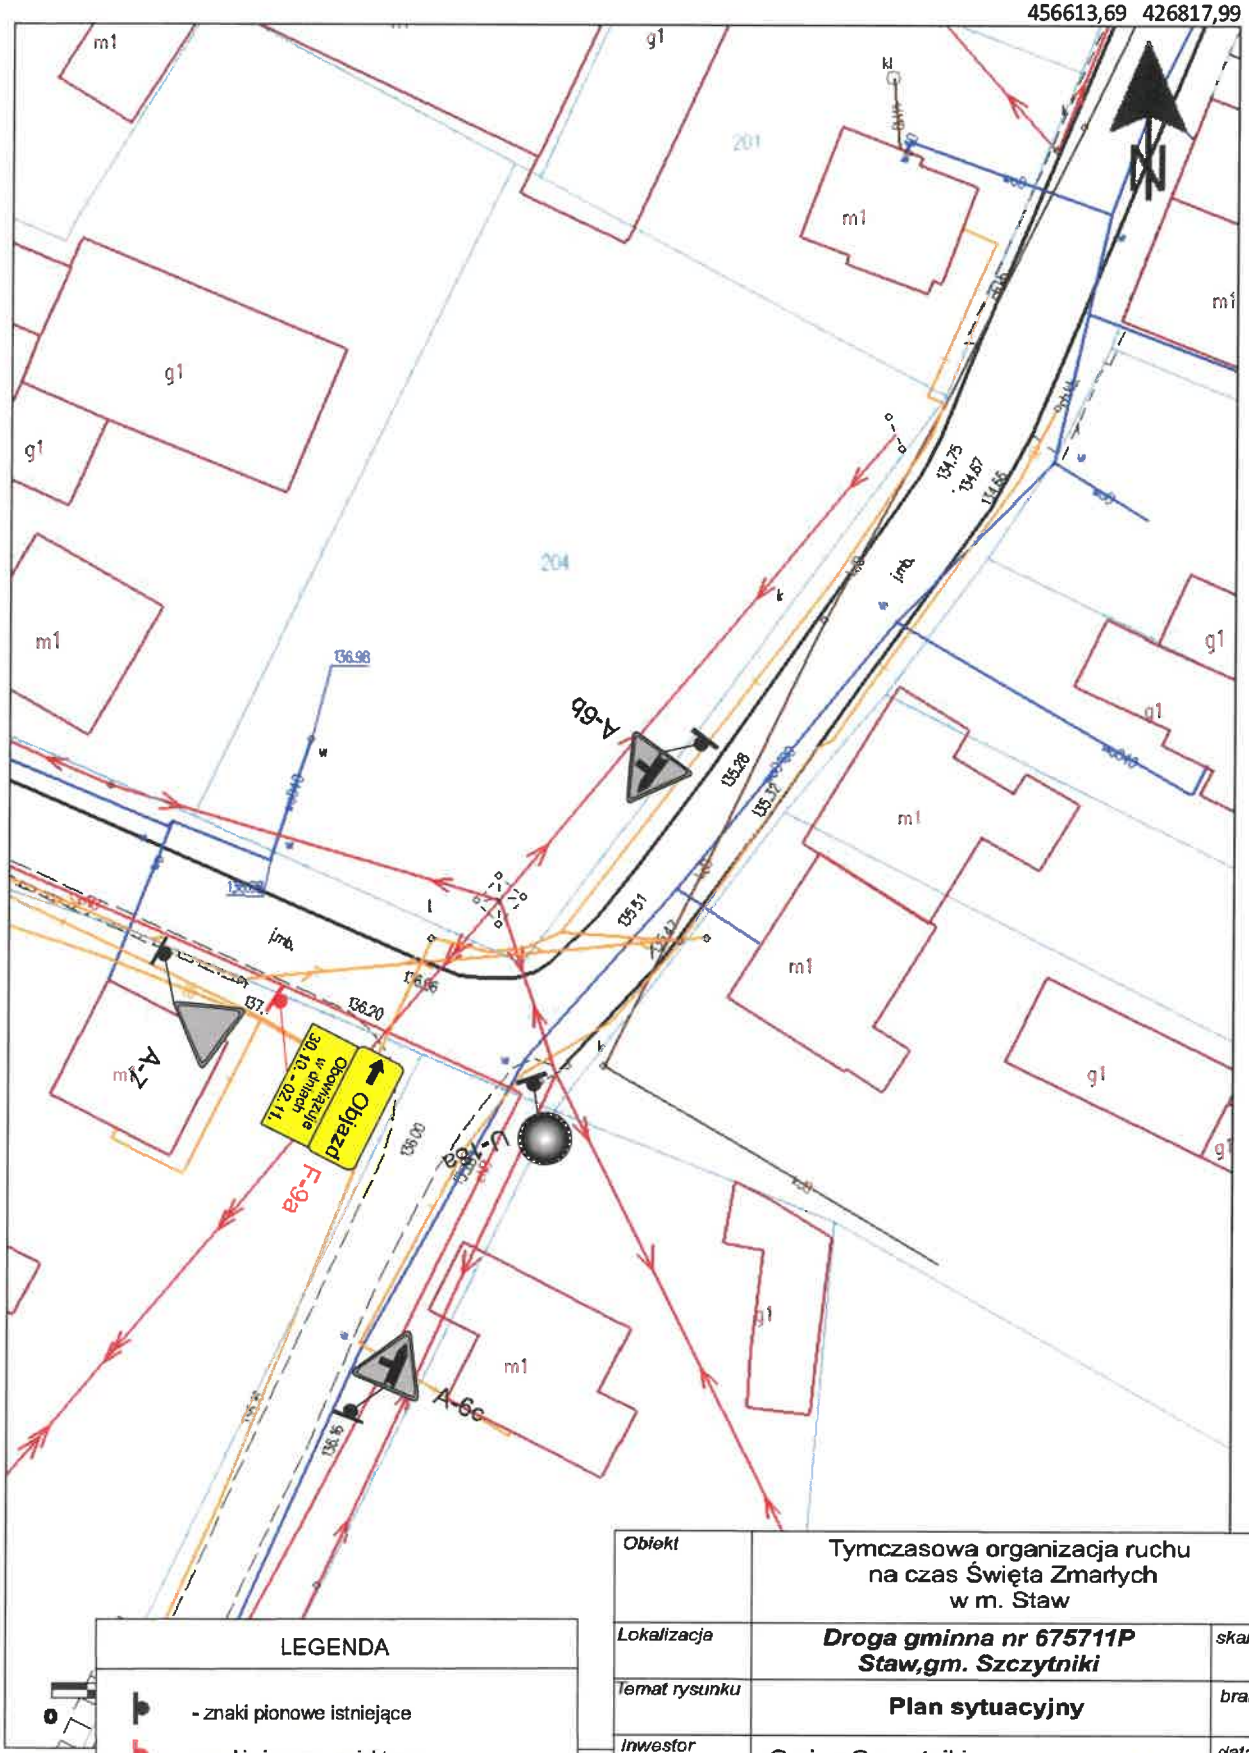

456529,0

LEGENDA

- znaki pionowe istniejące
- znaki pionowe projektowane
- znaki poziome istniejące

Obiekt	Tymczasowa organizacja ruchu na czas Święta Zmarłych w m. Staw	
Lokalizacja	**Droga gminna nr 675711P Staw,gm. Szczytniki**	skala 1:500
Temat rysunku	**Plan sytuacyjny**	branża drogowa
Inwestor	Gmina Szczytniki	data 10.2026
Projektował	inż. Szymon Szydłowski	nr rys. 7

ul. Żurawia 6/12
00-926 Warszawa


© 2023 GUGiK Wszystkie prawa zastrzeżone.

geoportal.gov.pl

UZGODNIONO
w Wydziale Dróg Powiatowych
Starostwa Powiatowego w Kaliszu,
w dniu 17.10.2026
Nr DRP.7121.1.210.2026
ze zmianami oznaczonymi kolorem .....

Skala: 1:500

456613,69 426817,99

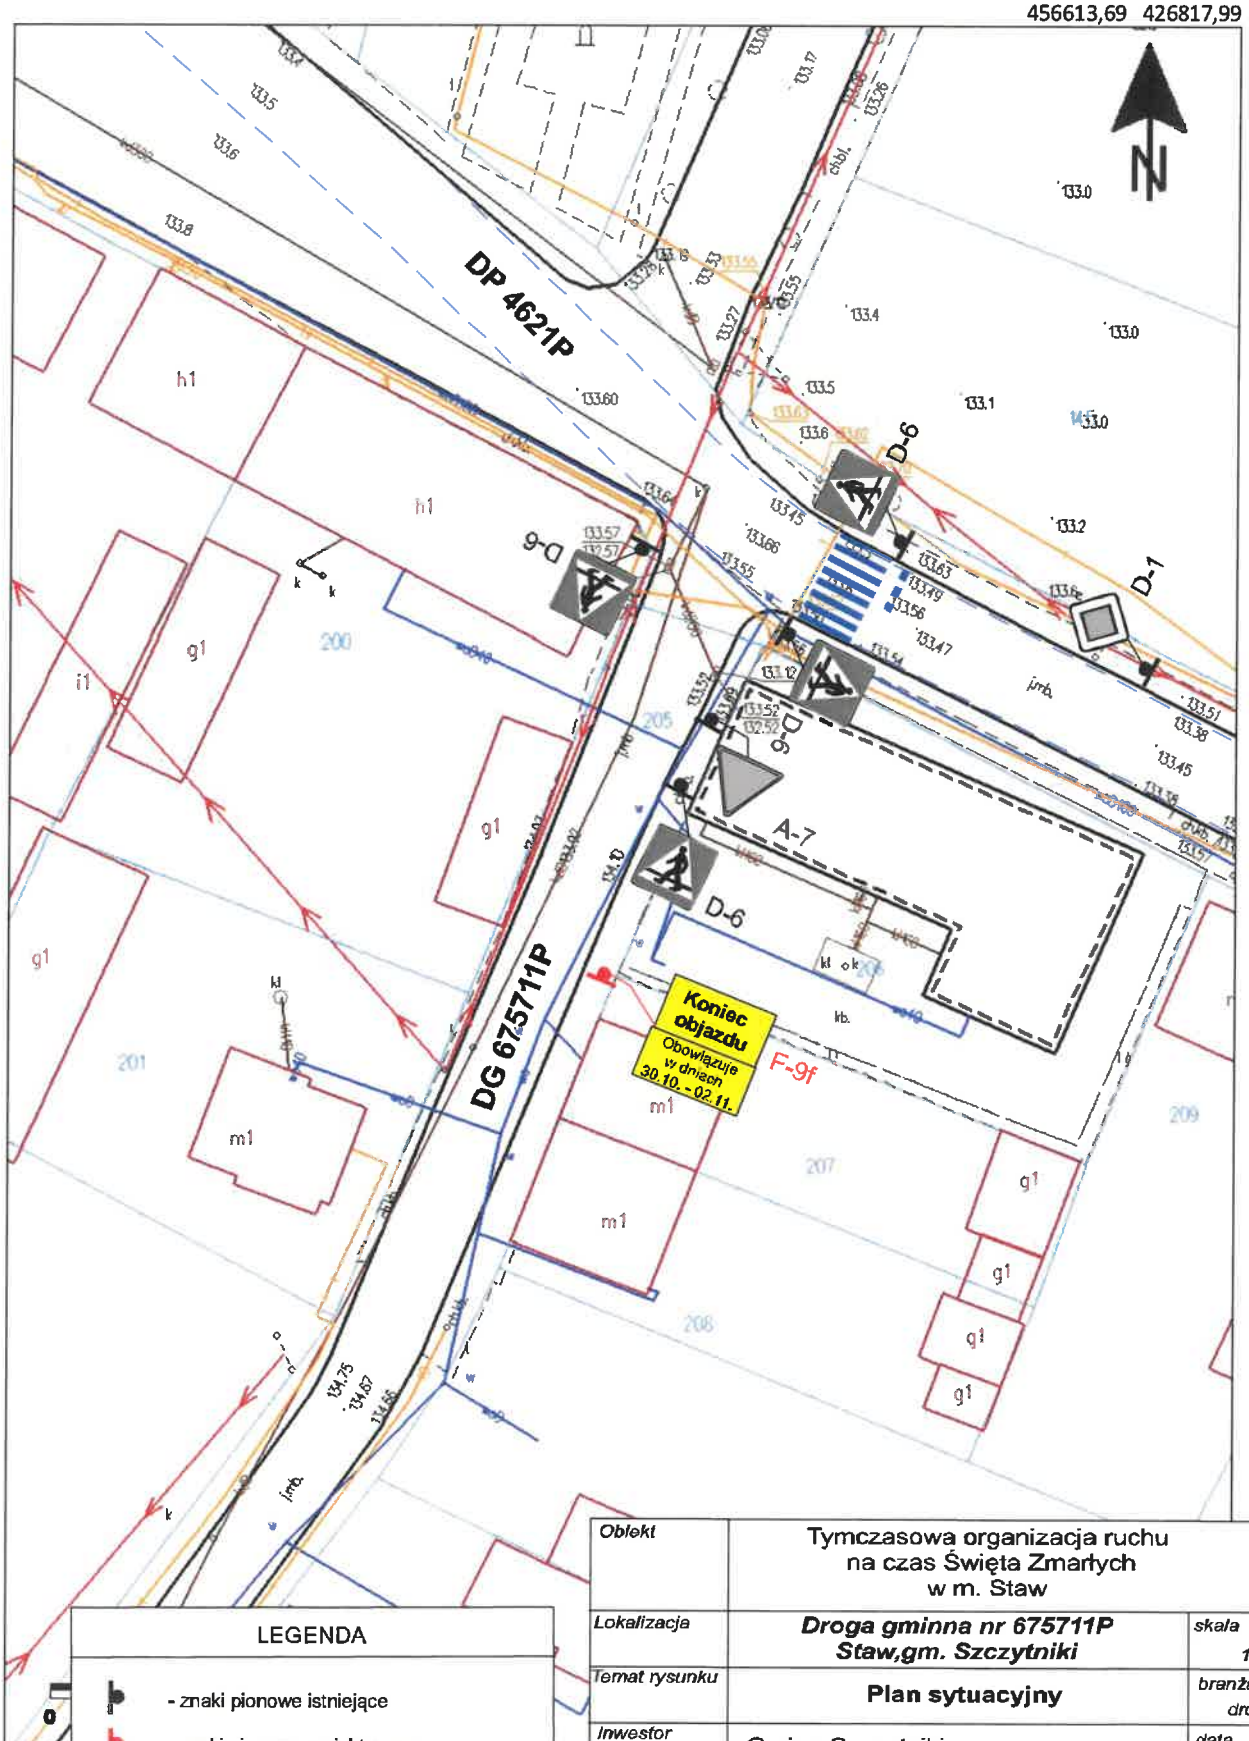

456529

LEGENDA	
	- znaki pionowe istniejące
	- znaki pionowe projektowane
	- znaki poziome istniejące

Obiekt	Tymczasowa organizacja ruchu na czas Święta Zmarłych w m. Staw	
Lokalizacja	**Droga gminna nr 675711P Staw,gm. Szczytniki**	skala 1:500
Temat rysunku	**Plan sytuacyjny**	branża drogowa
Inwestor	Gmina Szczytniki	data 10.2026
Projektował	inż. Szymon Szydłowski	nr rys. 8

ul. Żurawia 6/12
00-926 Warszawa

Tazie nie może być traktowany jako dokument oficjalny.
© 2023 GUGiK Wszystkie prawa zastrzeżone.